


相模湖交流センター ラックスマン ホール 舞台平面図

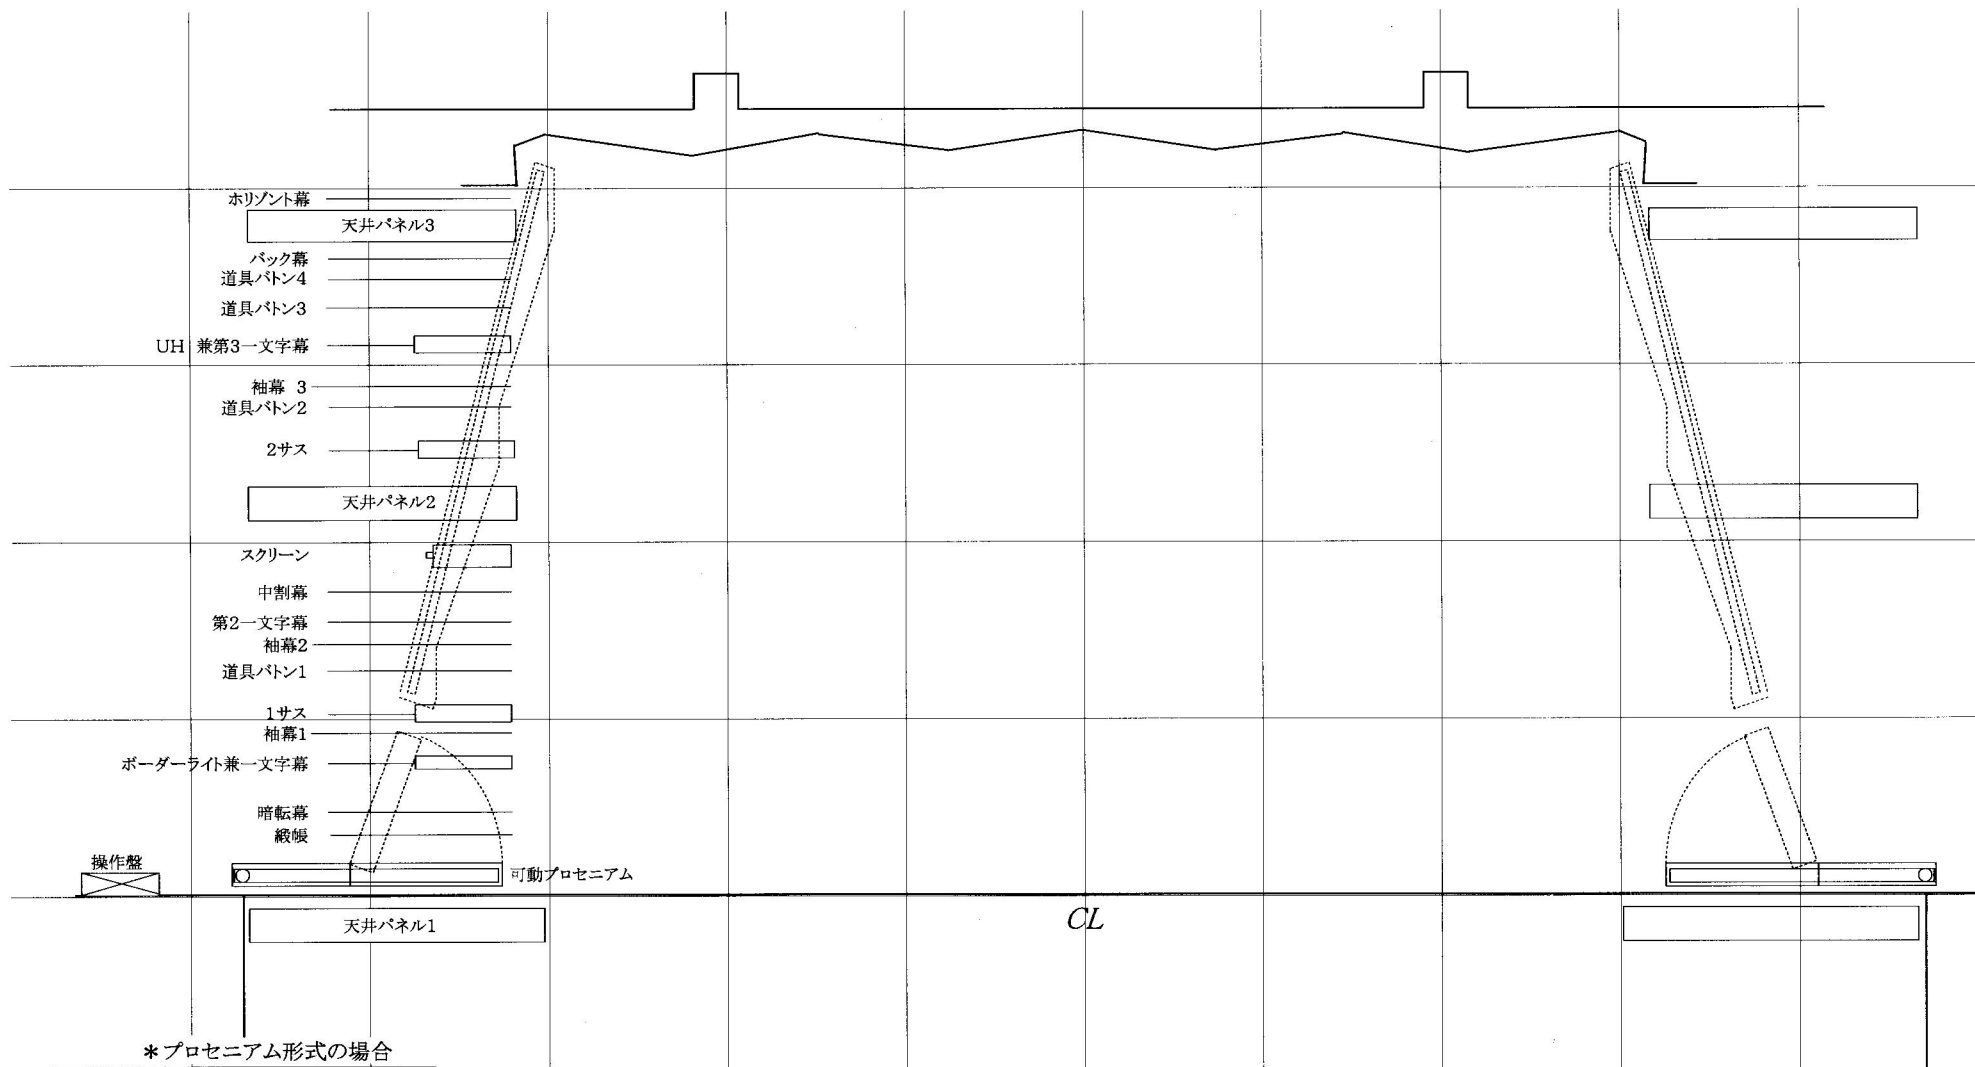

\*プロセニウム形式の場合

プロセ	間口	12m
	高さ	6m
舞台	高さ	0.6m
	奥行	7.3m
美術バトン飛び切り		10.6m